


План границ объекта

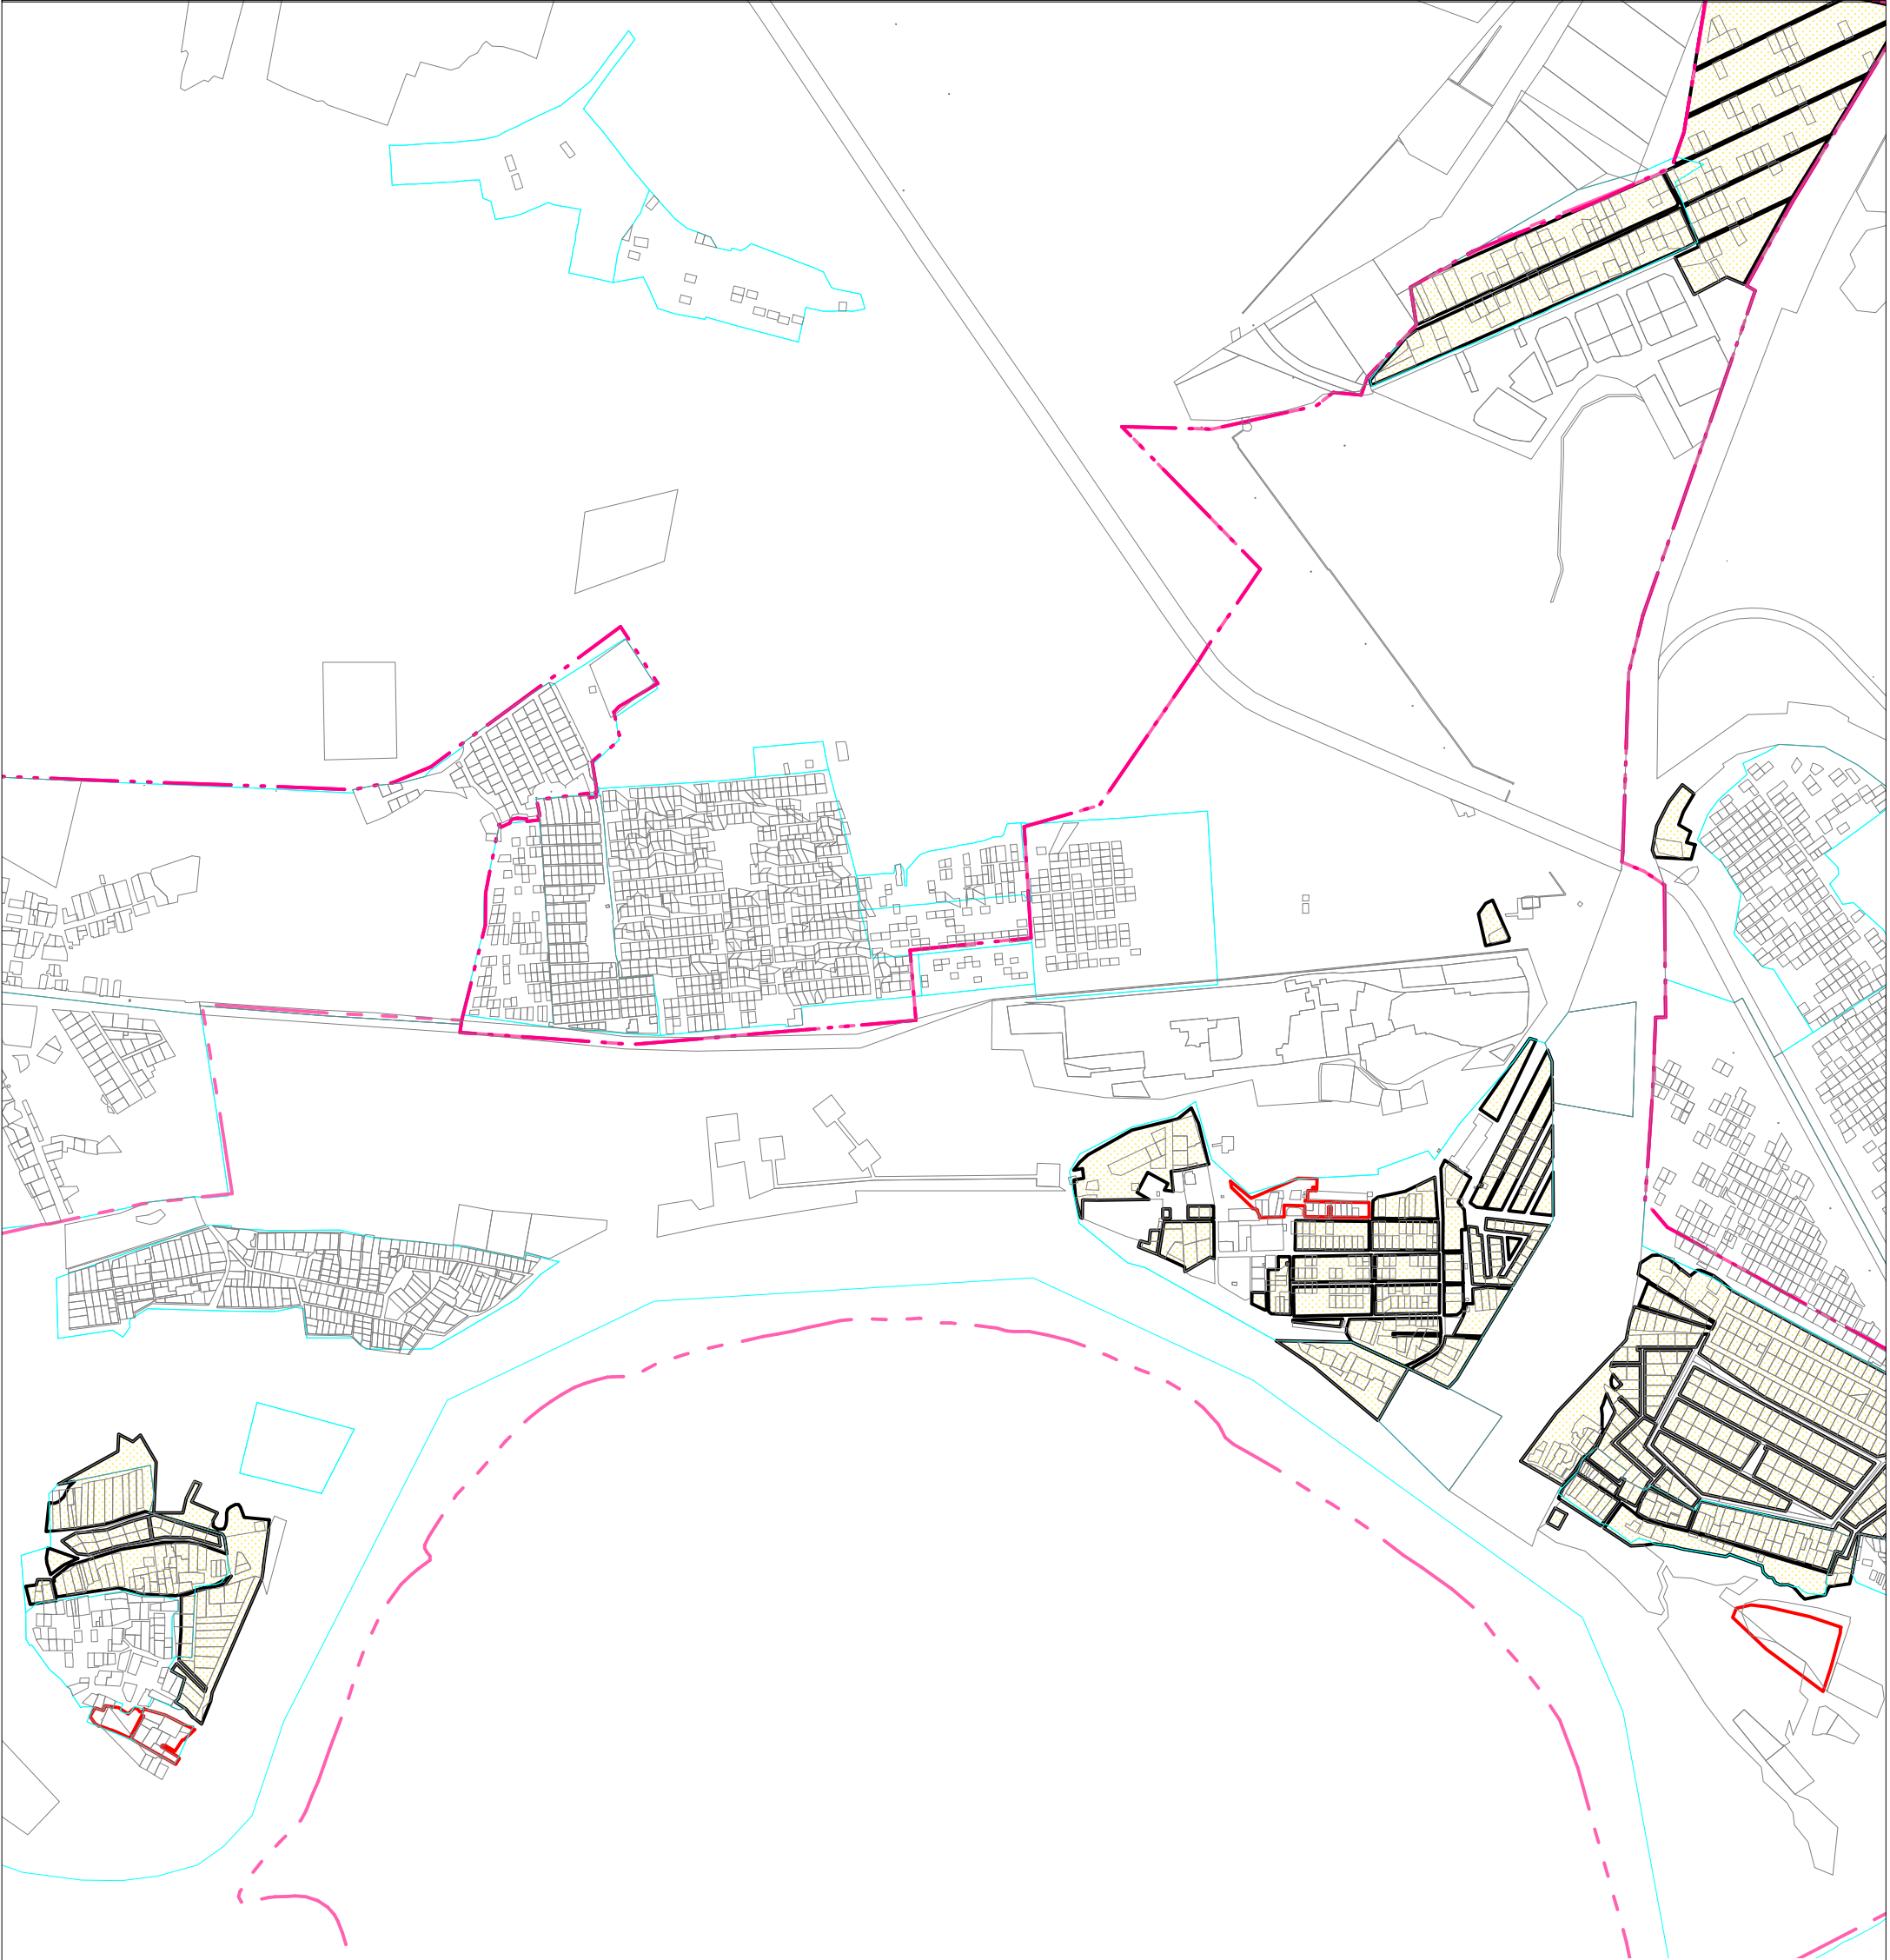

Условные обозначения

- граница муниципального образования
- граница кадастрового квартала
- вновь образованная граница, сведения о которой достаточны для определения на местности
- существующая часть граница, сведения о которой в ЕГРН достаточны для определения на местности
- обозначение и номер поворотной точки, сведения о которой достаточны для определения на местности

Масштаб 1:18000

Подпись _____ Дата 05.02.2025г.

Место для оттиска (печати) при наличии лица, составившего описание границ

