

СОГЛАСОВАНО

ГЧБДД МО МВД России

«Юрьянский»

М.И. Никитов А.А.

«19» сентября 2013г.

УТВЕРЖДЕНО

Глава администрации
Гирсовского сельского поселения



Лопатникова Н.Л.

«19» сентября 2013 г.

ПРОЕКТ ОРГАНИЗАЦИИ ДОРОЖНОГО ДВИЖЕНИЯ

Гирсовского сельского поселения Юрьянского района
Кировской области
(дислокации №1-8)

Разработано:

Директор ООО «Кировсигнал»


В.Н. Юдинцев

Юдинцев В.Н.



2013 г.

Типы дорожной одежды

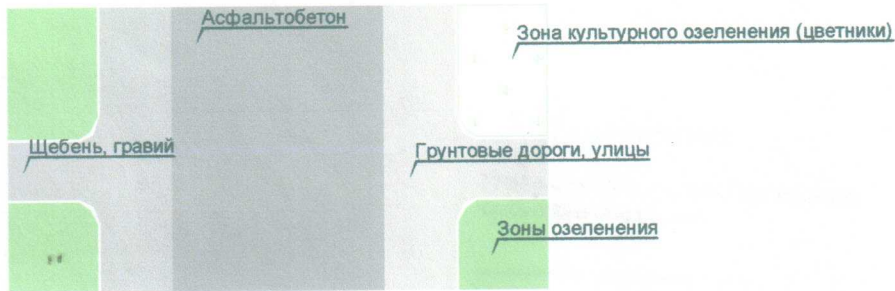

Обозначения опор для установки знаков

- Специальная стойка
- ● Двойная стойка (применяется для установки знаков индивидуального проектирования)
- ⦿ Мачта опоры освещения
- ⦿ Мачта линии электропередач
- Опора
- Портал
- ⤿ Растяжка
- ⦿ Стойка на тумбе, временная опора

Расстояние между стойками(опорами) для пешеходного перехода 4-6м

Обозначения типов ограждения

- ▬ Бордюр (окрашивается белой побелкой)
- ▬ Бордюр с вертикальной разметкой 2.7 (на опасных участках дорог, мостах и путепроводах)
- ▬ Металлическое энергопоглощающее ограждение с вертикальной разметкой 2.5
- ▬ Конструкции перильного типа, заборы
- ▬ Паралет - отдельностоящие бетонные блоки (заборы из железобетонных блоков)
- ○ ○ Пешеходное ограждение перильного типа
- — — Барьерное тросовое
- ⚠ Ограждения временных дорожных работ



Обозначение различных объектов

- Комсомольская площадь
- пр-кт Ленина
- Наименование улиц и площадей
- гостиница "Чибью"
- Различные объекты городского значения
- Остановка общественного транспорта
- Придорожный пункт торговли
- Специальноорганизованные подходы пешеходных дорожек к улицам
- Придорожные высокие насаждения (деревья)
- Символ масштабов по осям с указанием масштаба
- 37/1
- Номер дома условные границы здания
- Газо- и нефте- провода
- Культурно-исторические достопримечательности
- АЗС
- Авто-заправочные станции
- Трансформаторная будка
- Стелла
- Символ расположения дислокации относительно сторон света

Разраб.			
Пров.			
УТВ.			

Лист условных обозначений


Лист

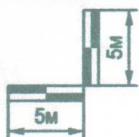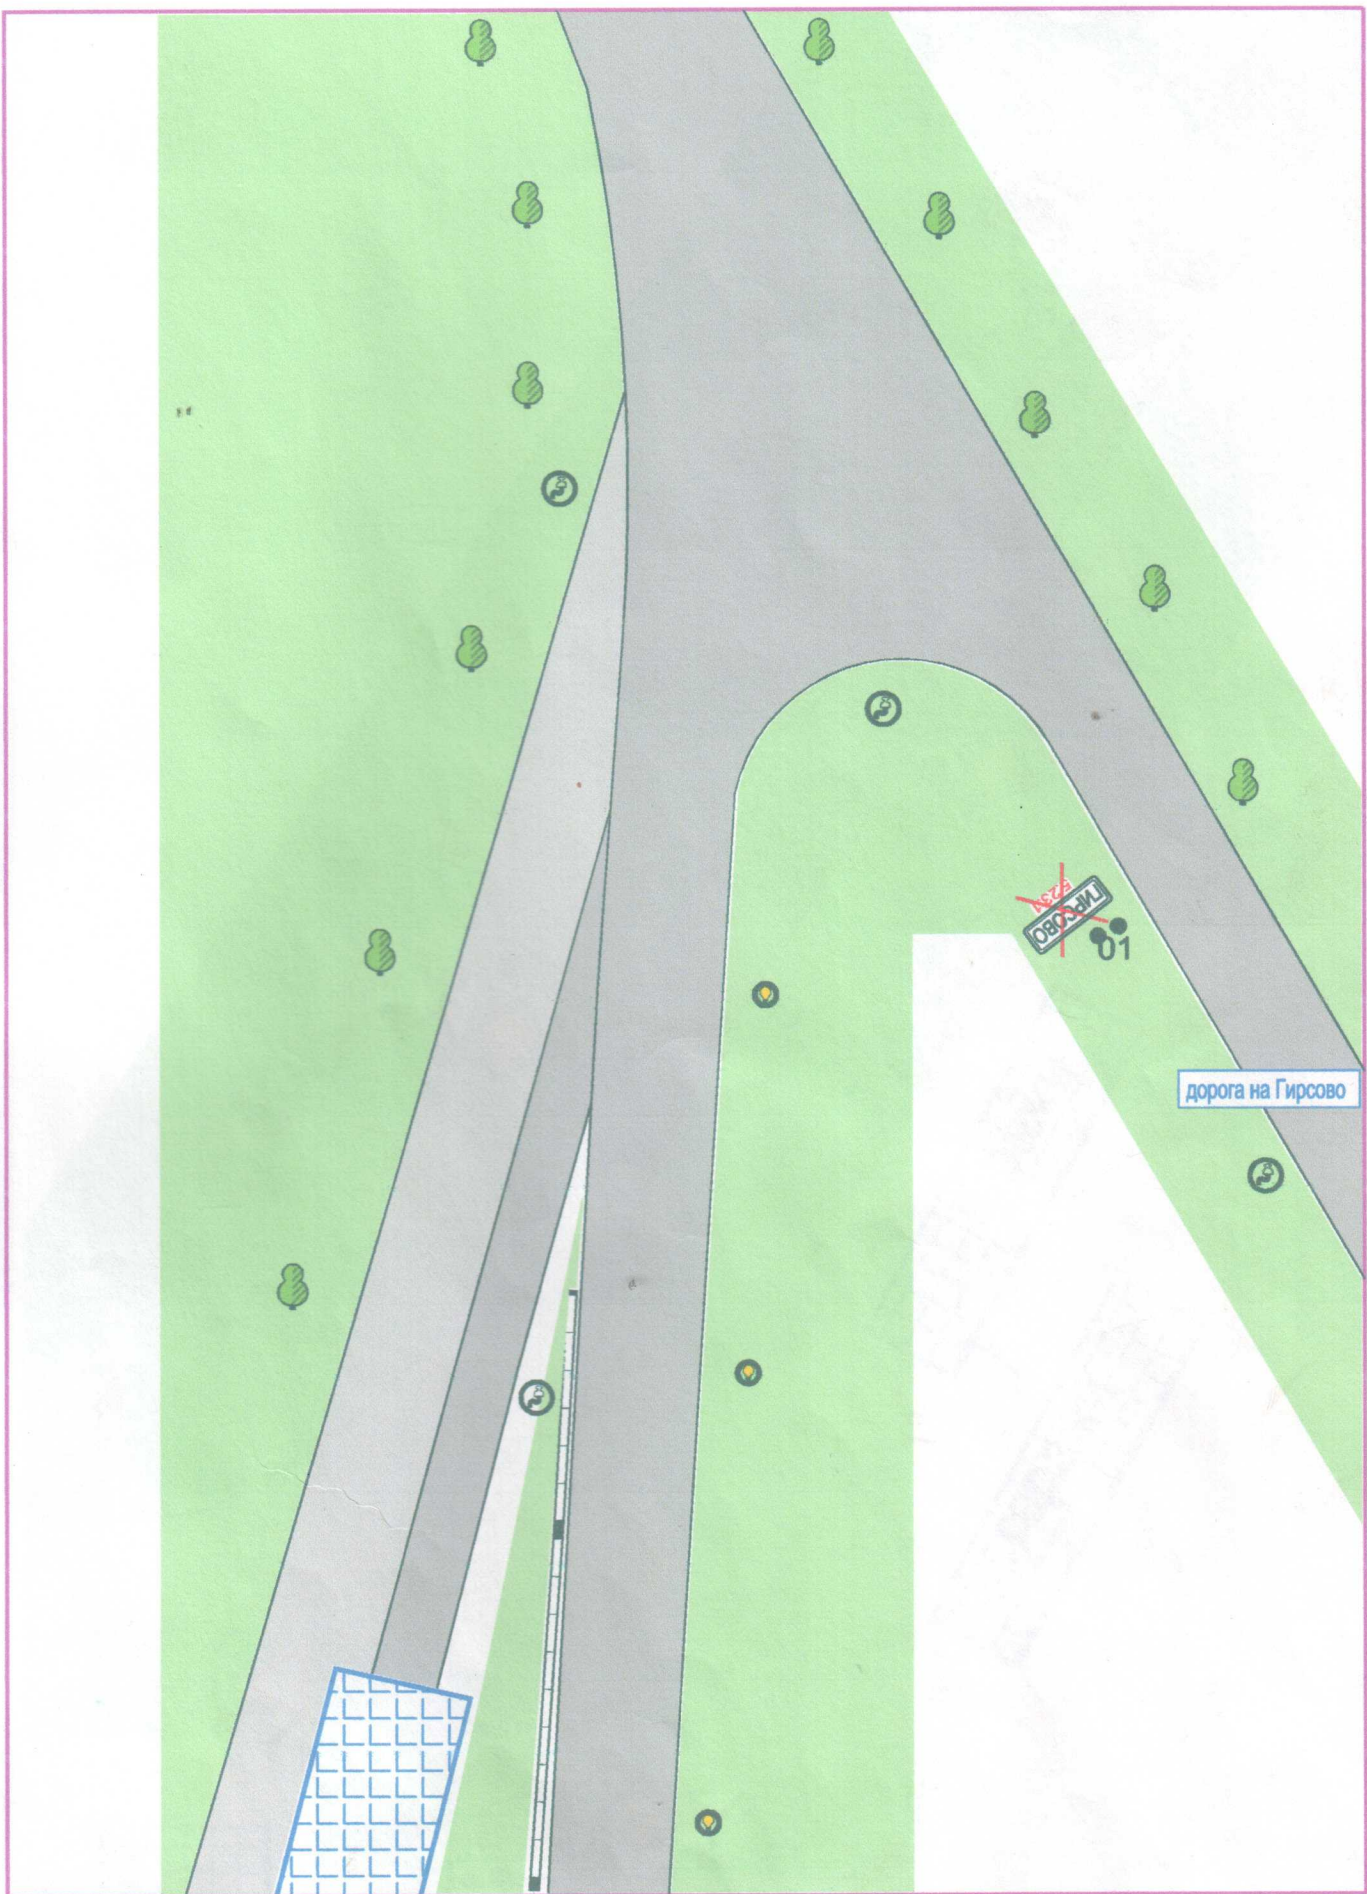

Разраб.	Латтева Е.Ф.	06.09.2013г.
Пров.	Устиничев С.В.	
Утв.		


Дислокация ТСОДД Гирсовское СП
развилка на Гирсово

Лист
001

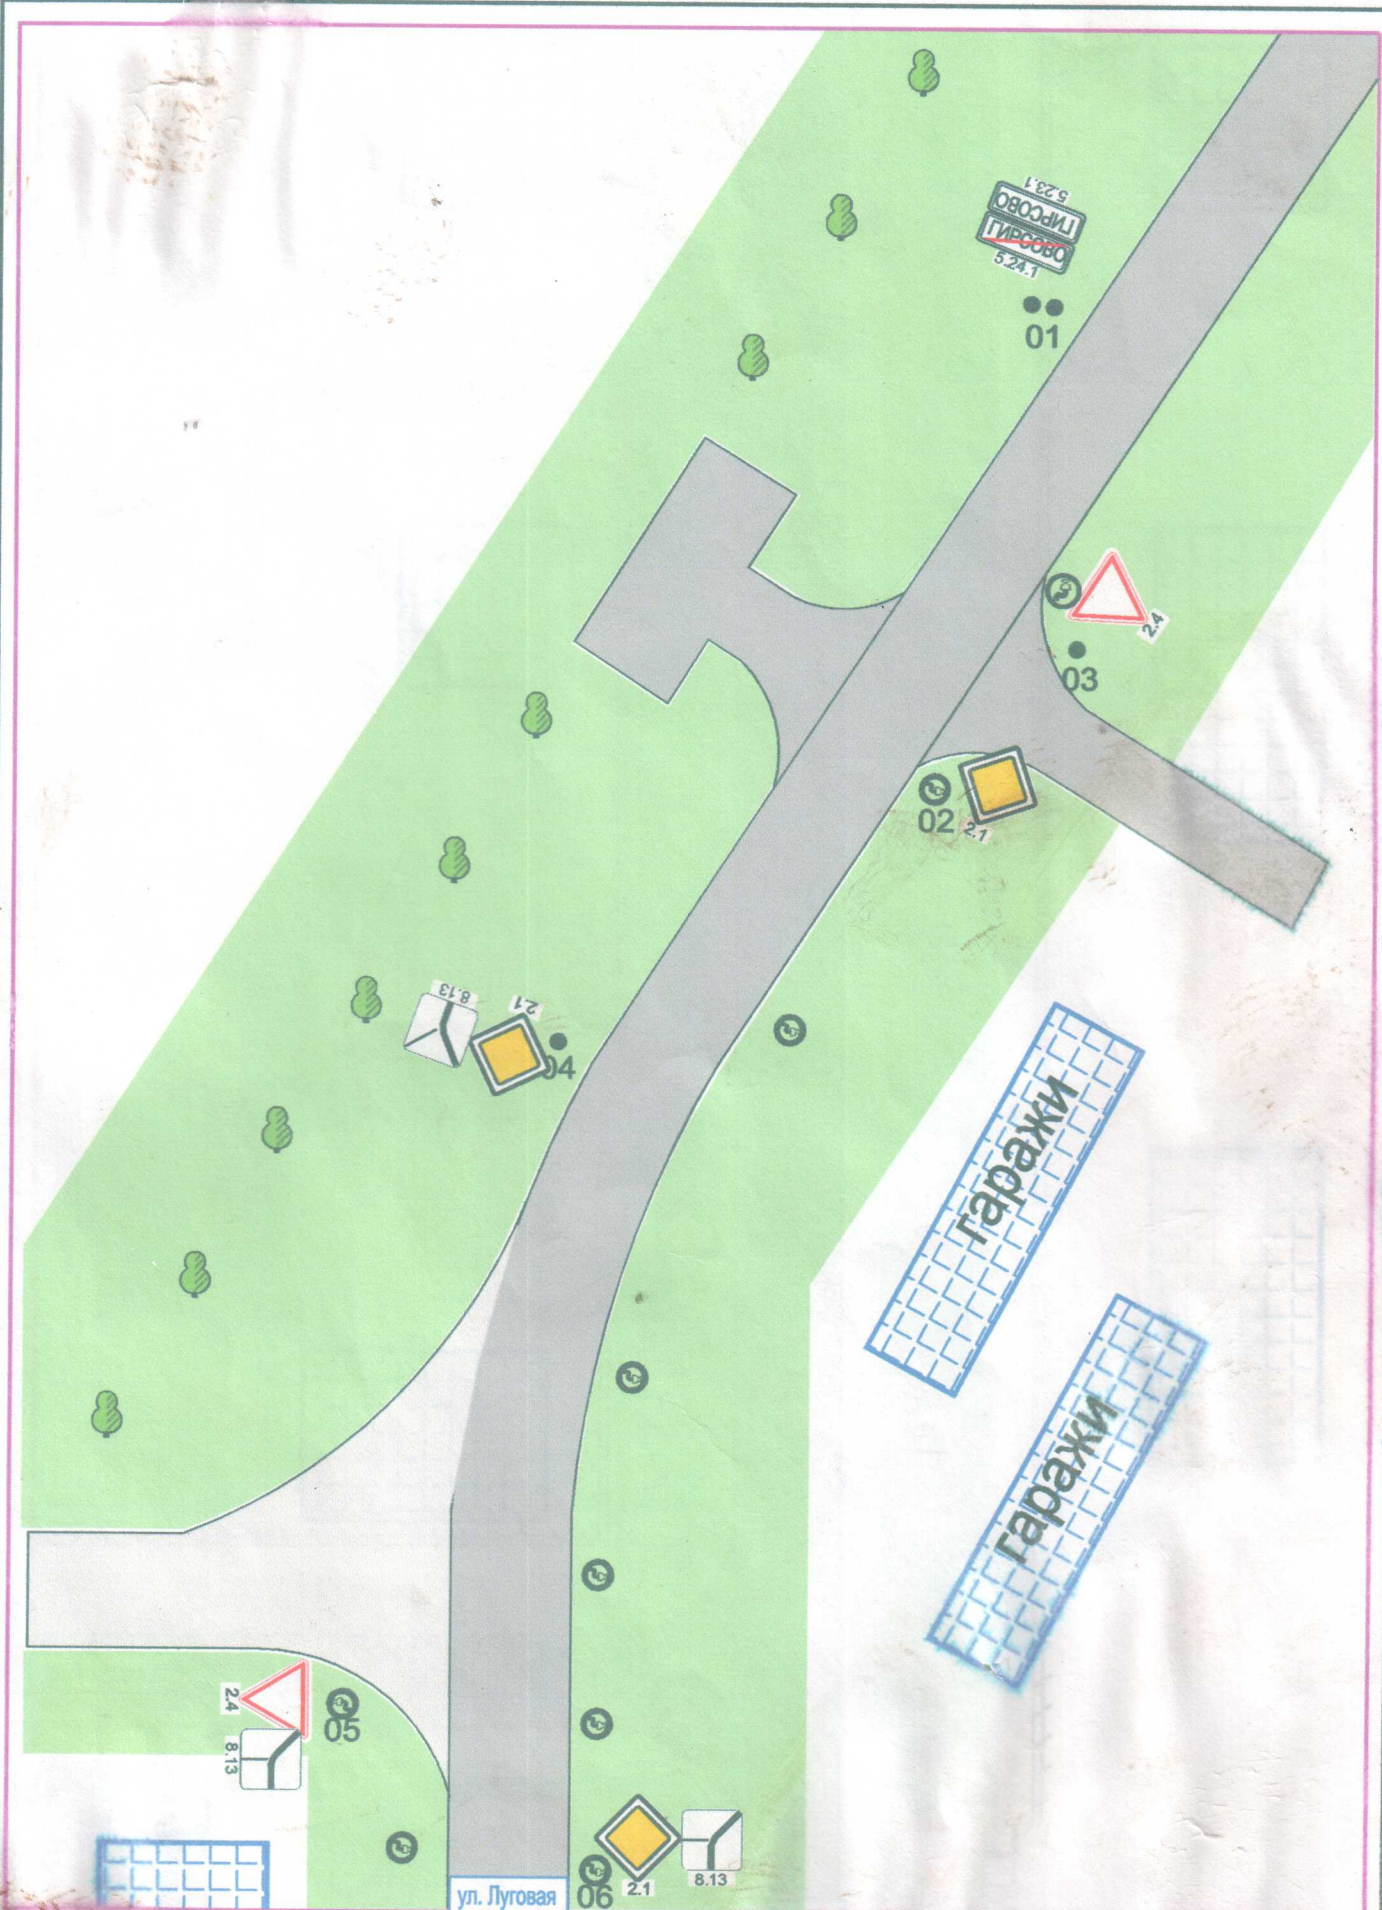

Разраб.	Латтева Е.Ф.	06.09.2013г.
Пров.	Устиничев С.В.	
Утв.		


Дислокация ТСОДД Гирсовское СП
Въезд в Гирсово

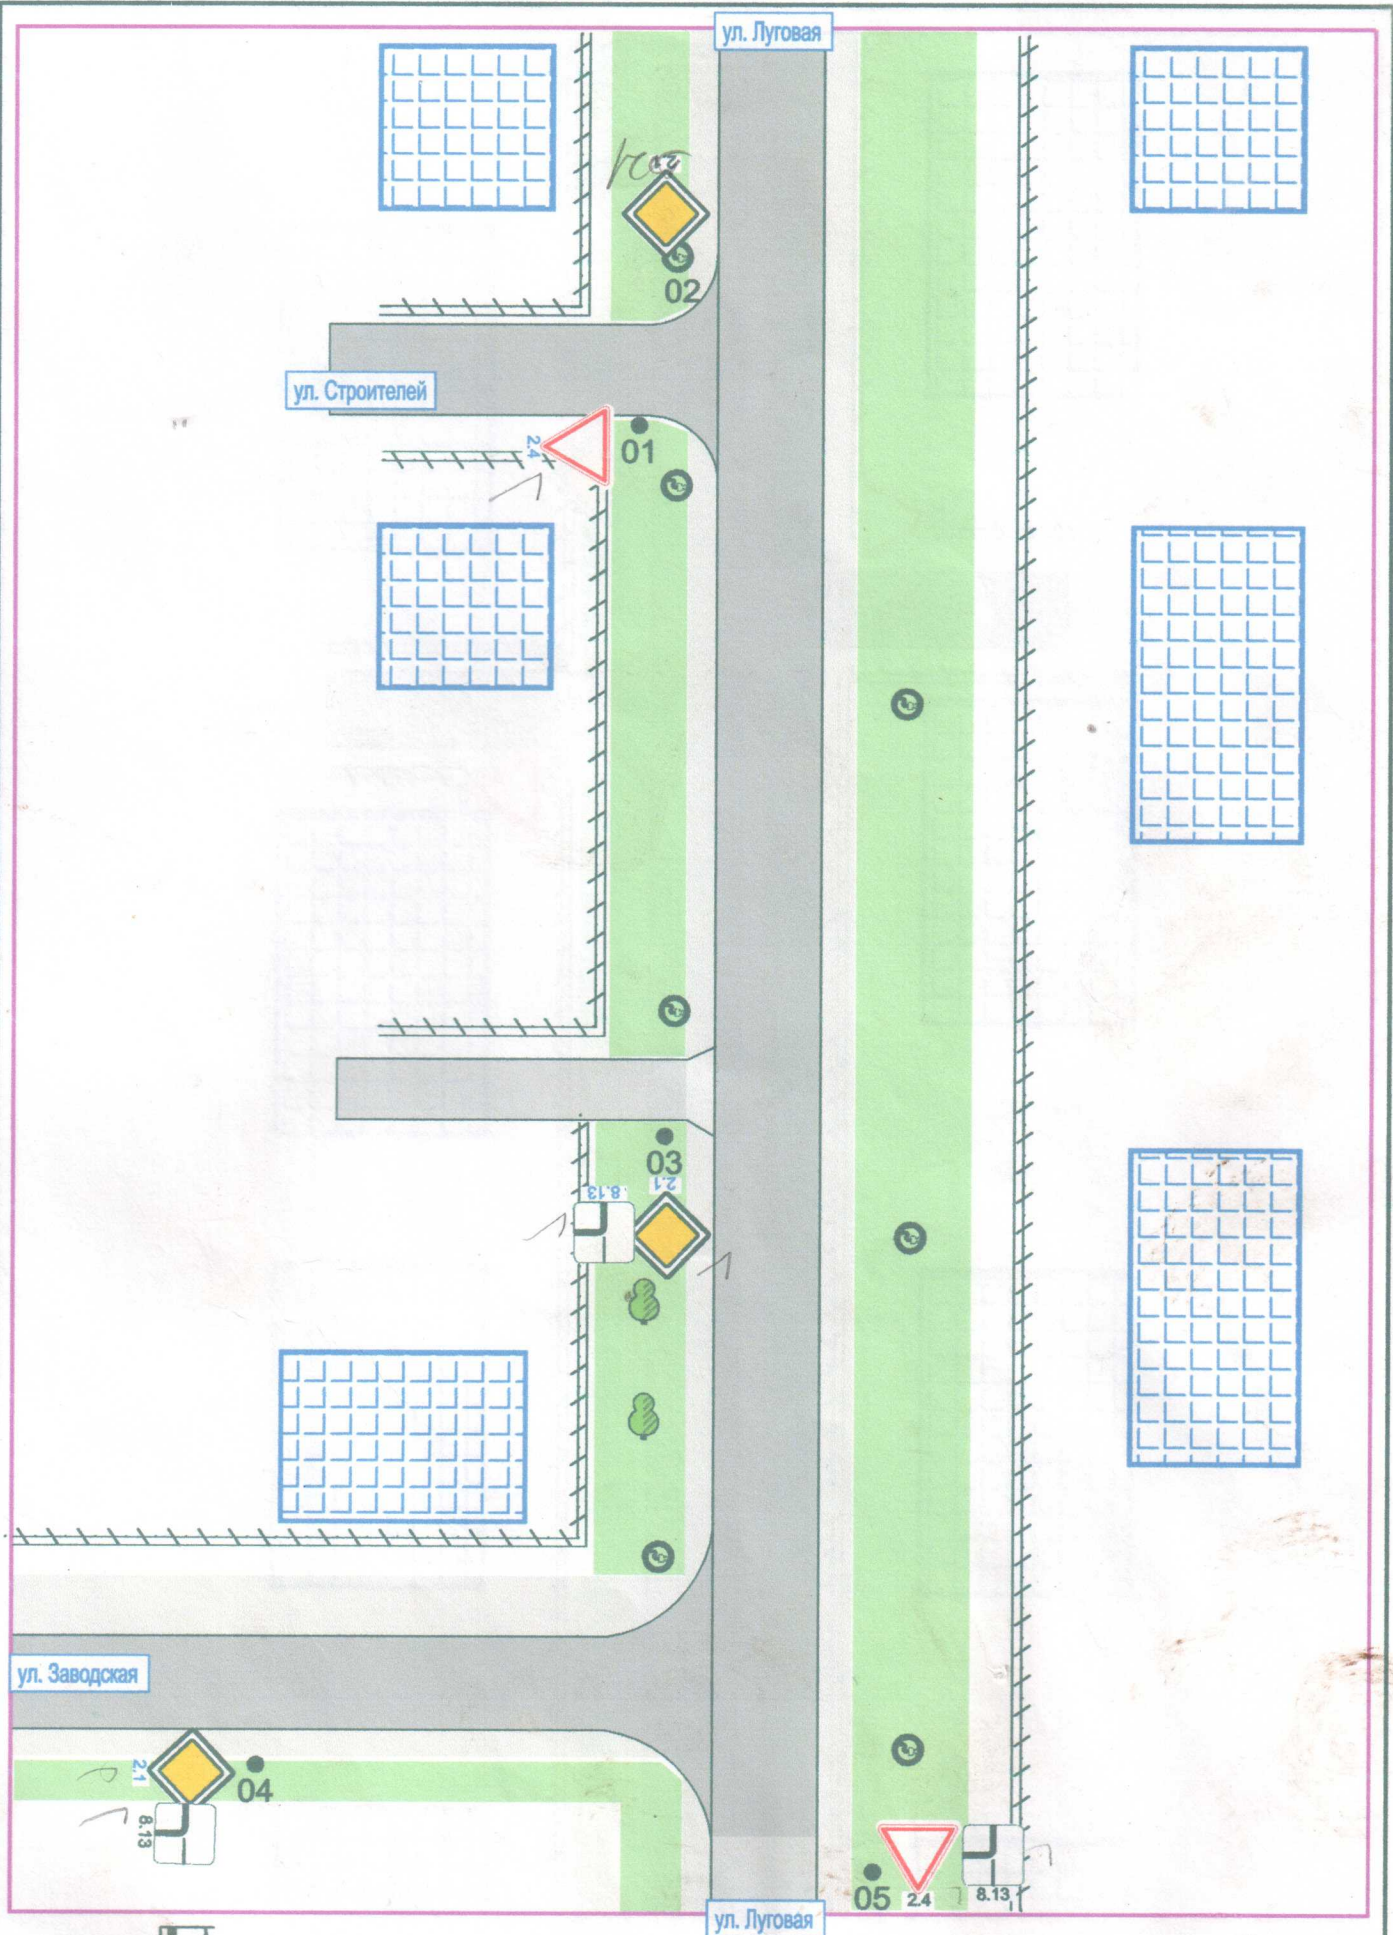

Разраб.	Липтева Е.Ф.	06.09.2013г.
Пров.	Устиничев С.В.	
Утв.		

Дислокация ТСОДД Гирсовское СП
ул. Луговая-ул. Заводская



Лист
003

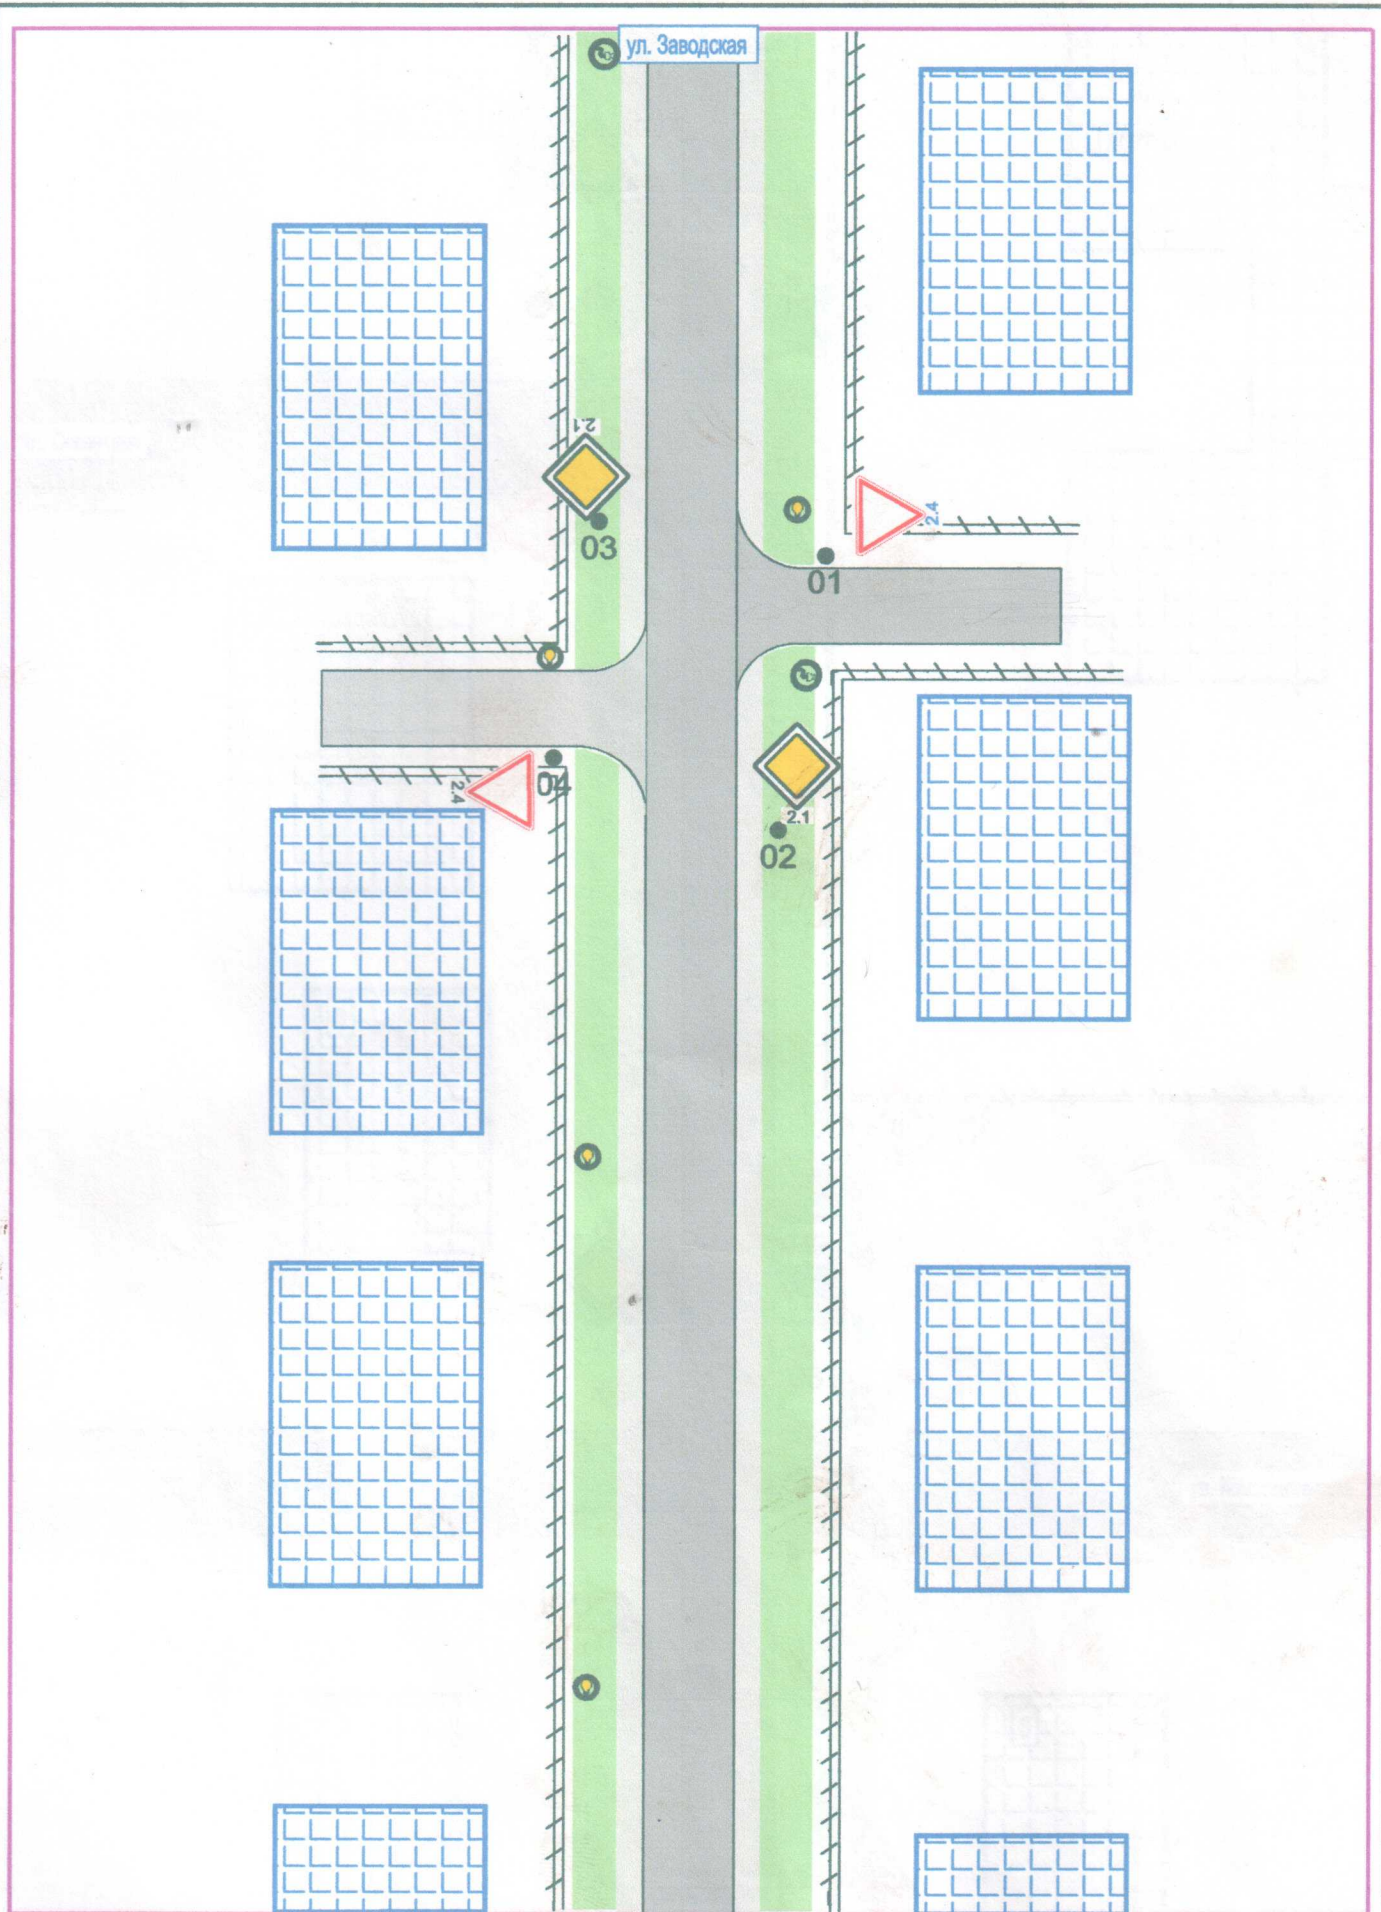

Разраб.	Липтева Е.Ф.	06.09.2013г.
Пров.	Устиничев С.В.	
Утв.		



Дислокация ТСОДД Гирсовское СП
ул. Заводская - перекресток

Лист
004

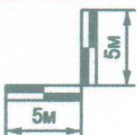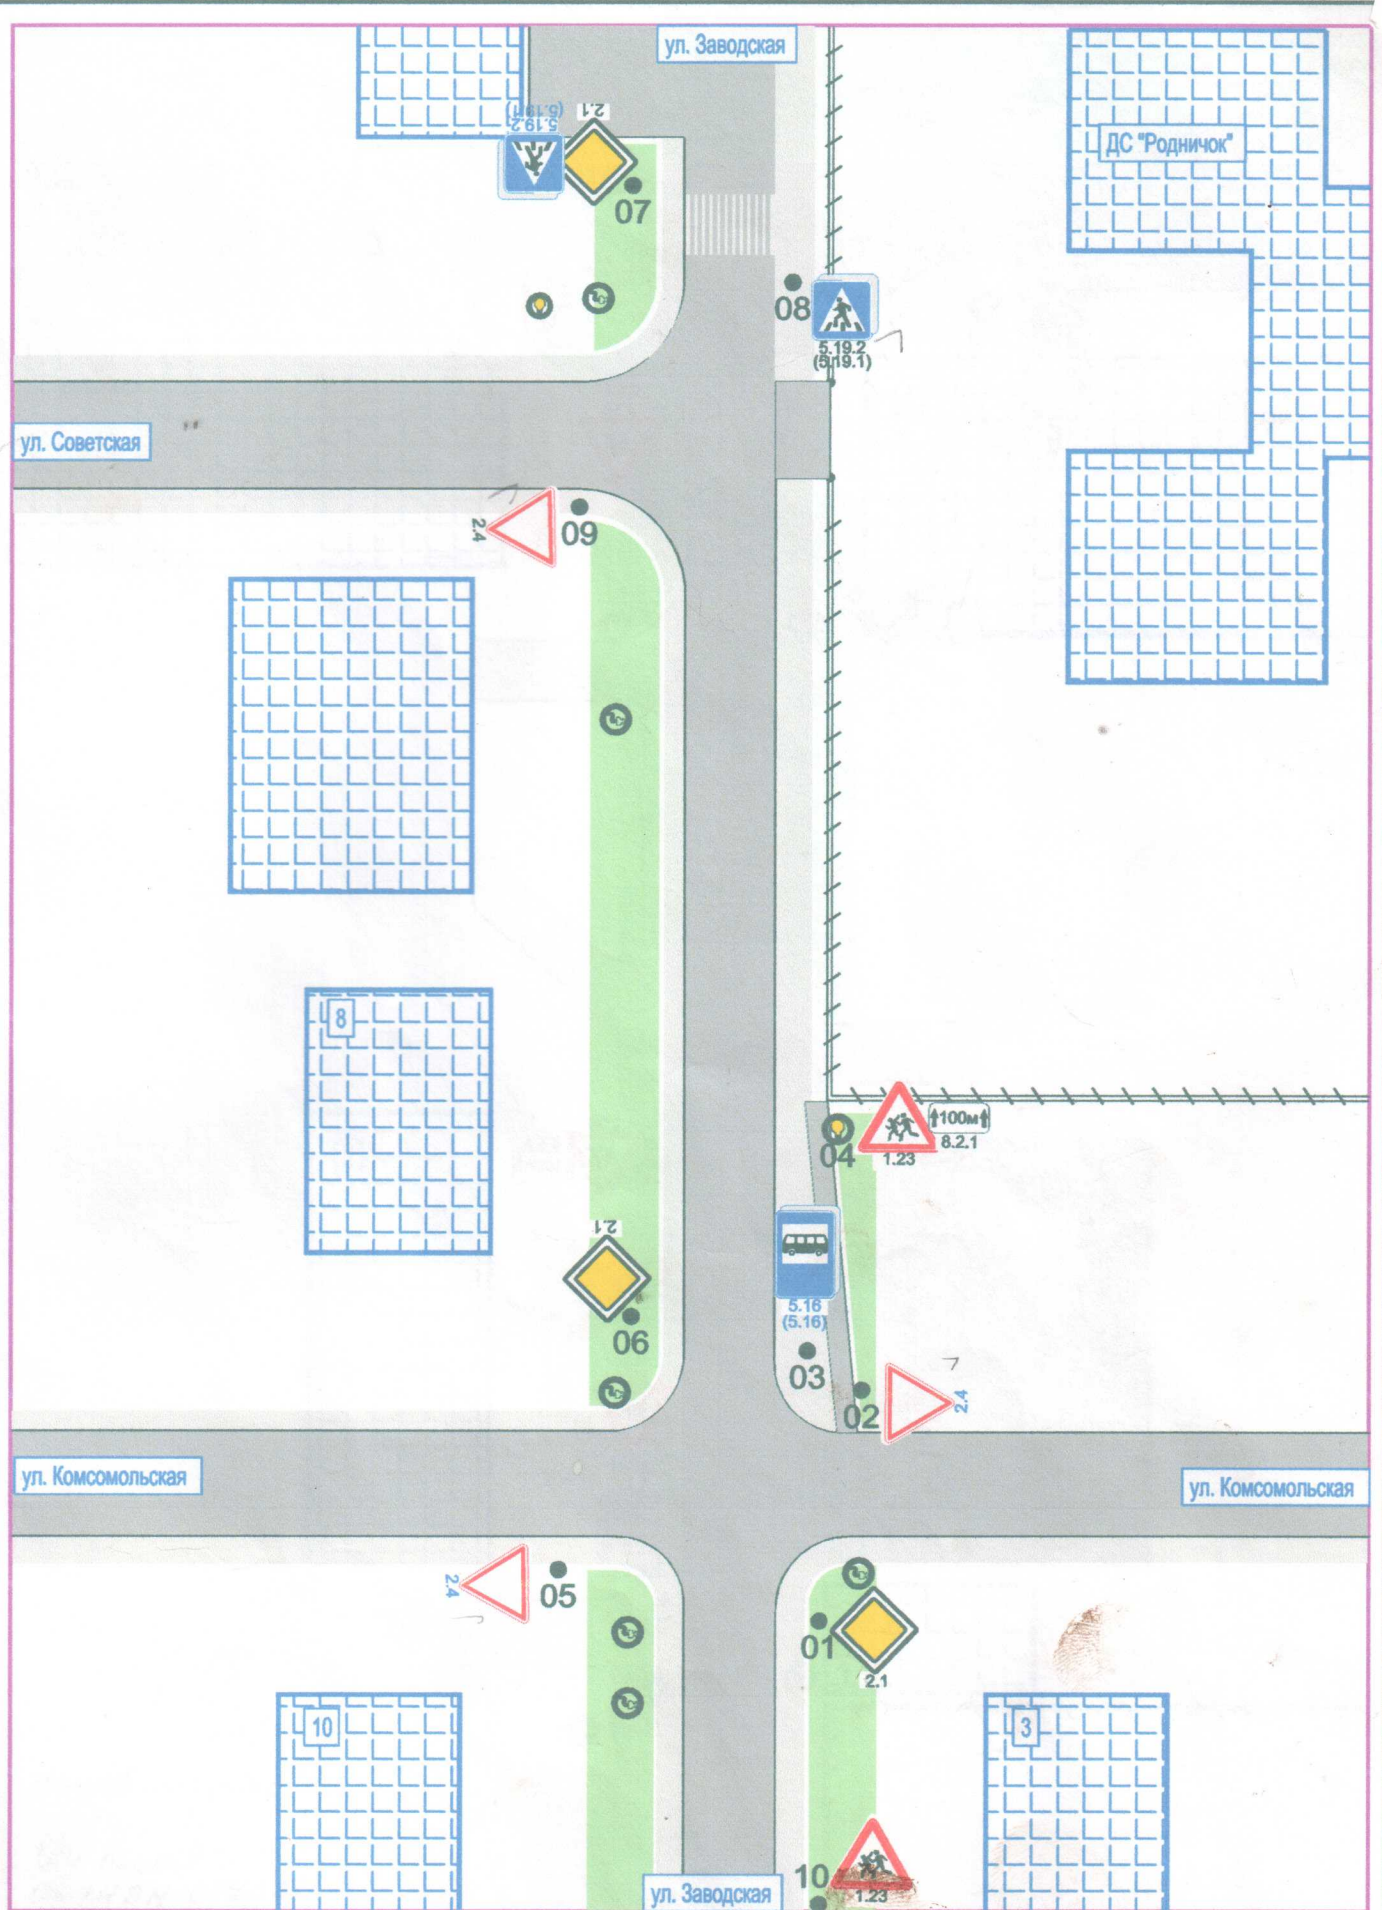


Разраб.	Липтева Е.Ф.	06.09.2013г.
Пров.	Устиничев С.В.	
Утв.		


Дислокация ТСОДД Гирсовское СП
ул. Заводская-ул. Советская

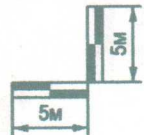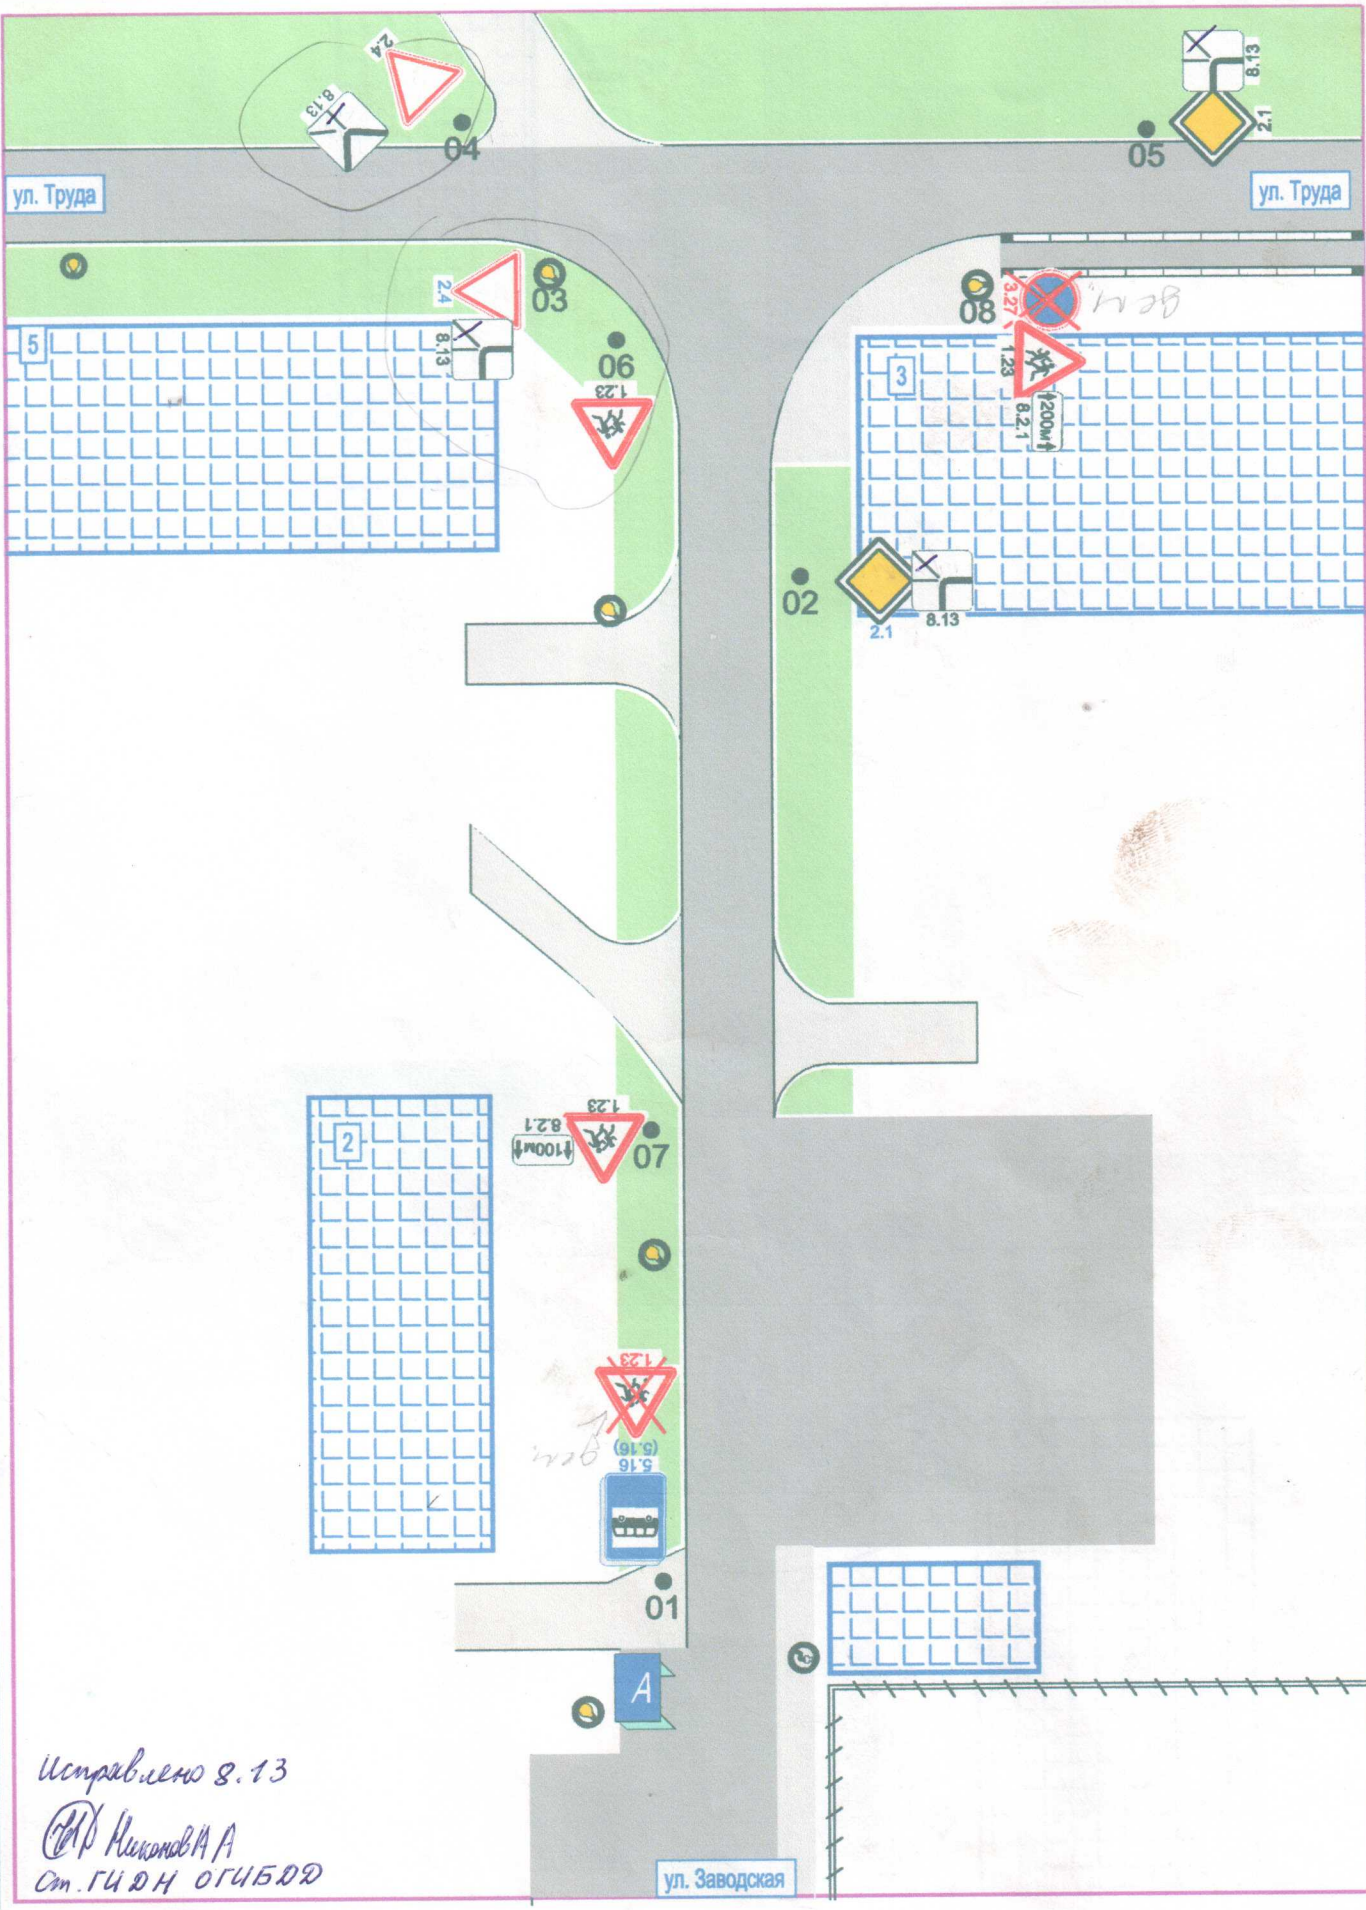

Разраб.	Ляптева Е.Ф.	06.09.2013г.
Пров.	Устиничев С.В.	
Утв.		

Дислокация ТСОДД Гирсовское СП
ул. Заводская-ул. Труда

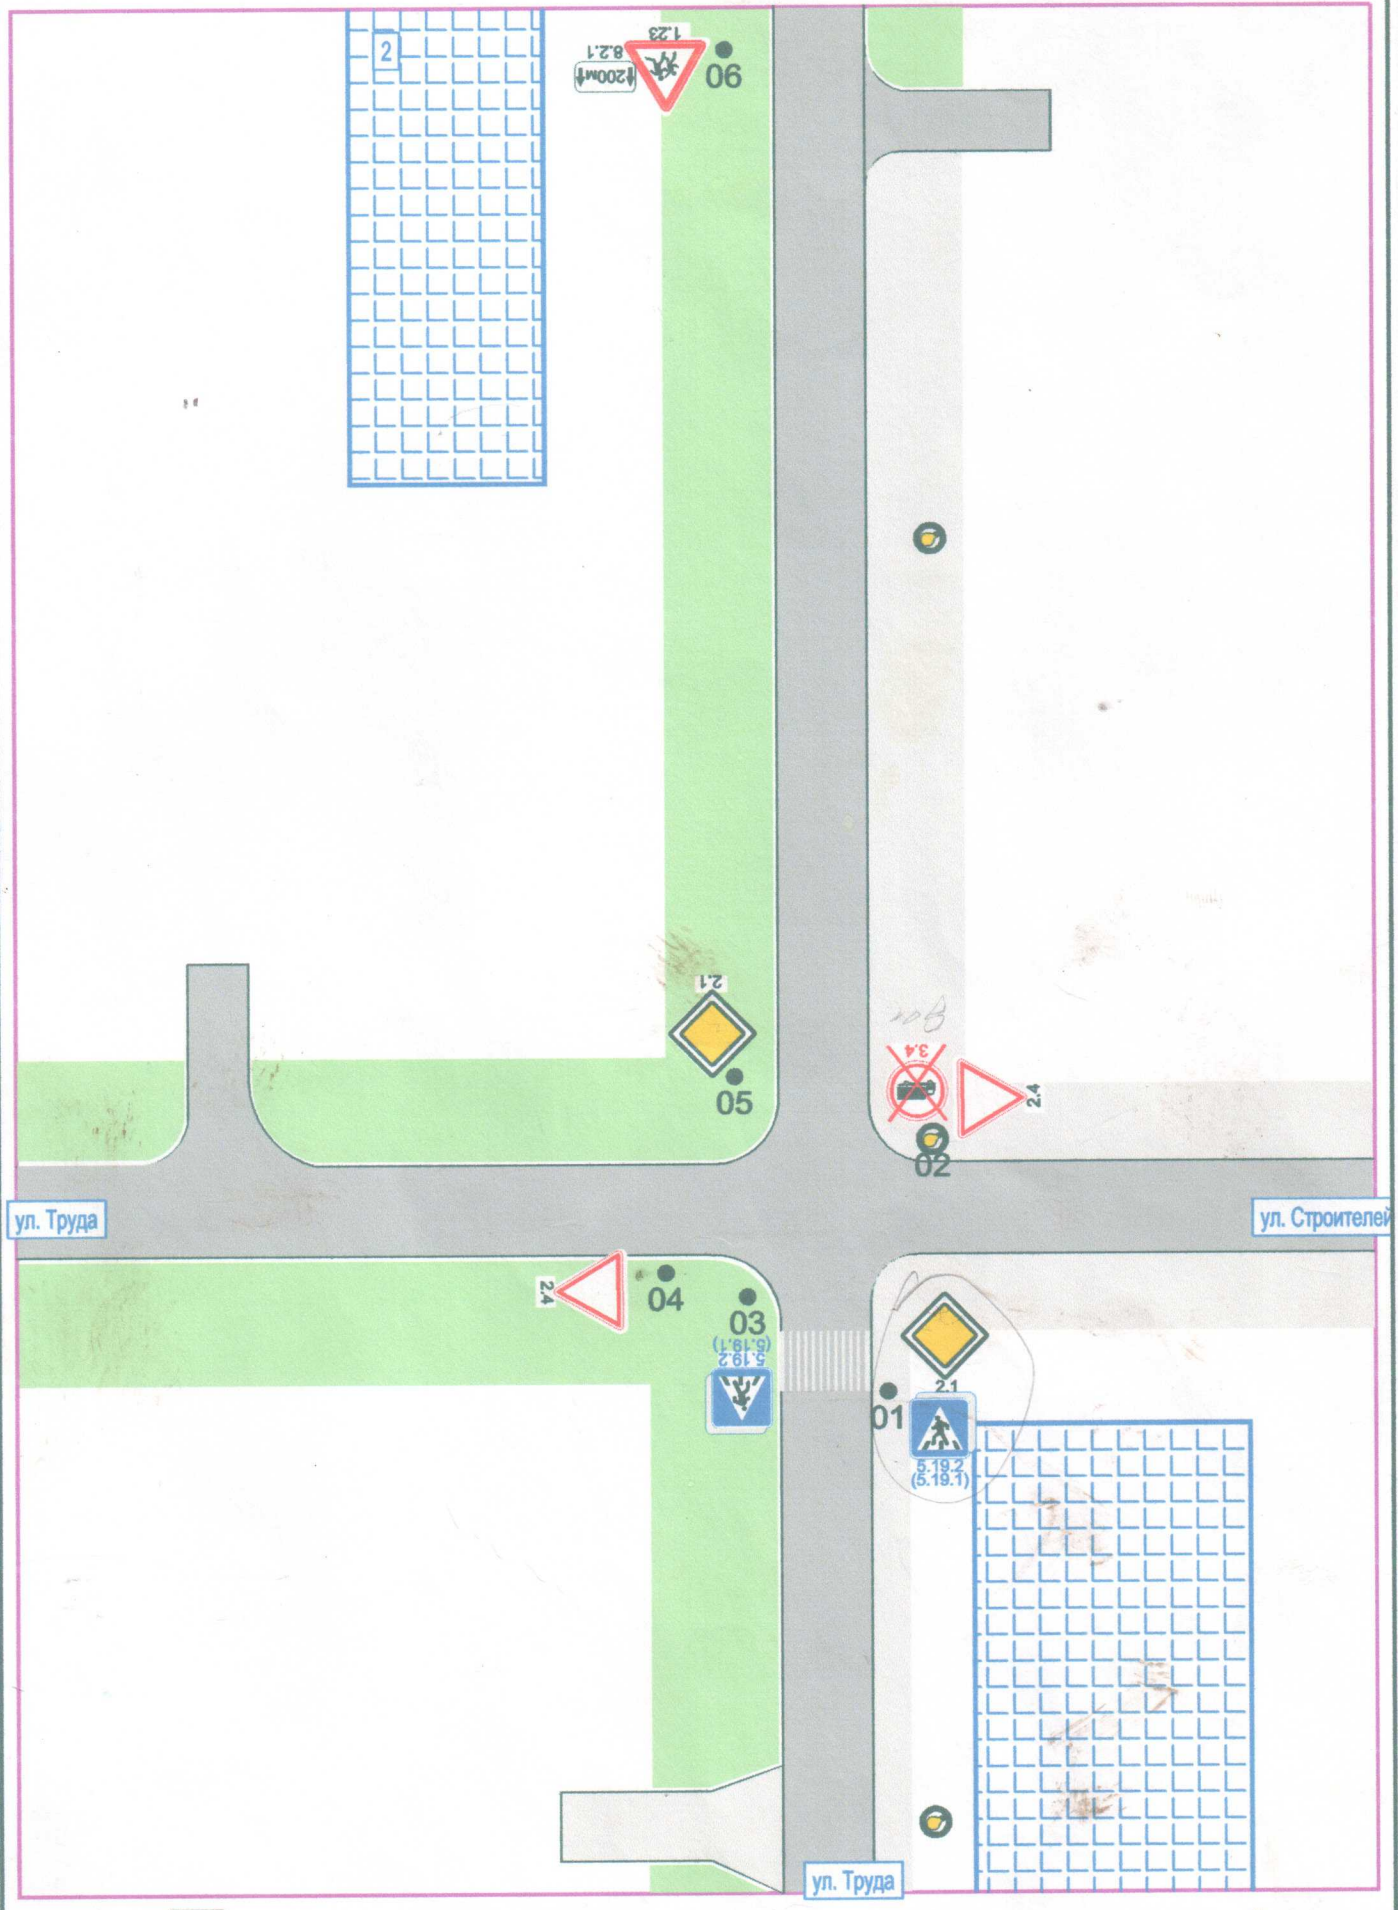

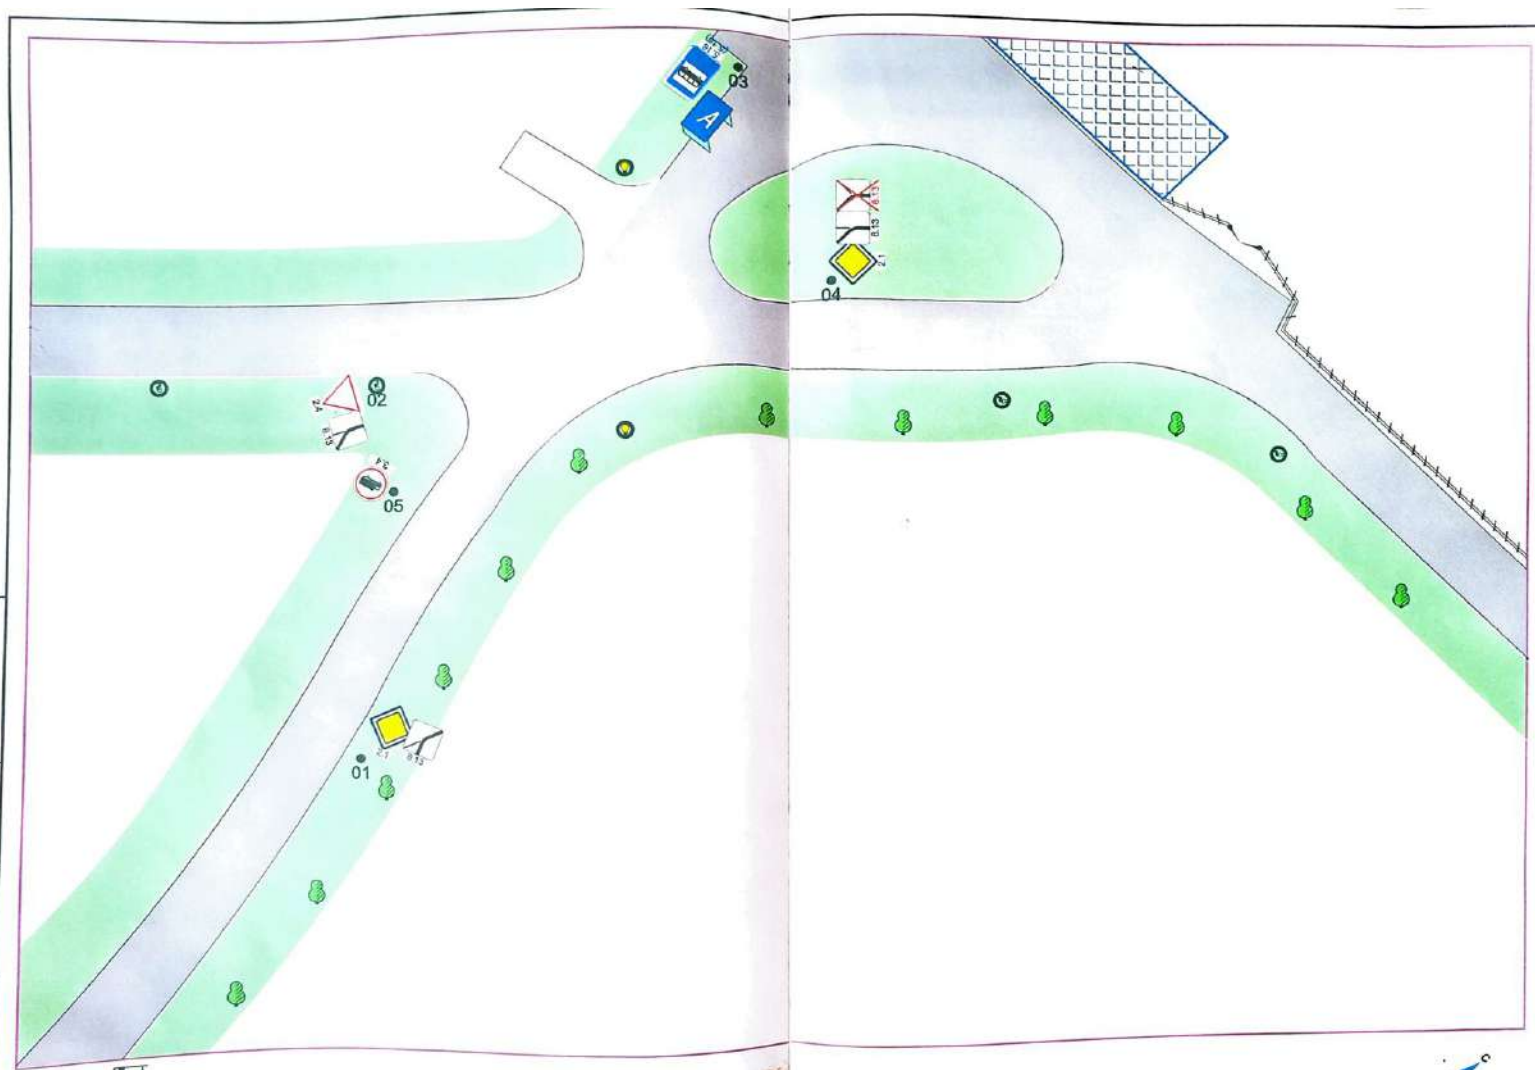

Разработчик	Лыткин Е.Ф.	06.09.2013г.
Проектировщик	Устинов С.В.	
Утвердил		

Дислокация ТСОДД Гирсовское СП
Остановка

Лист
008